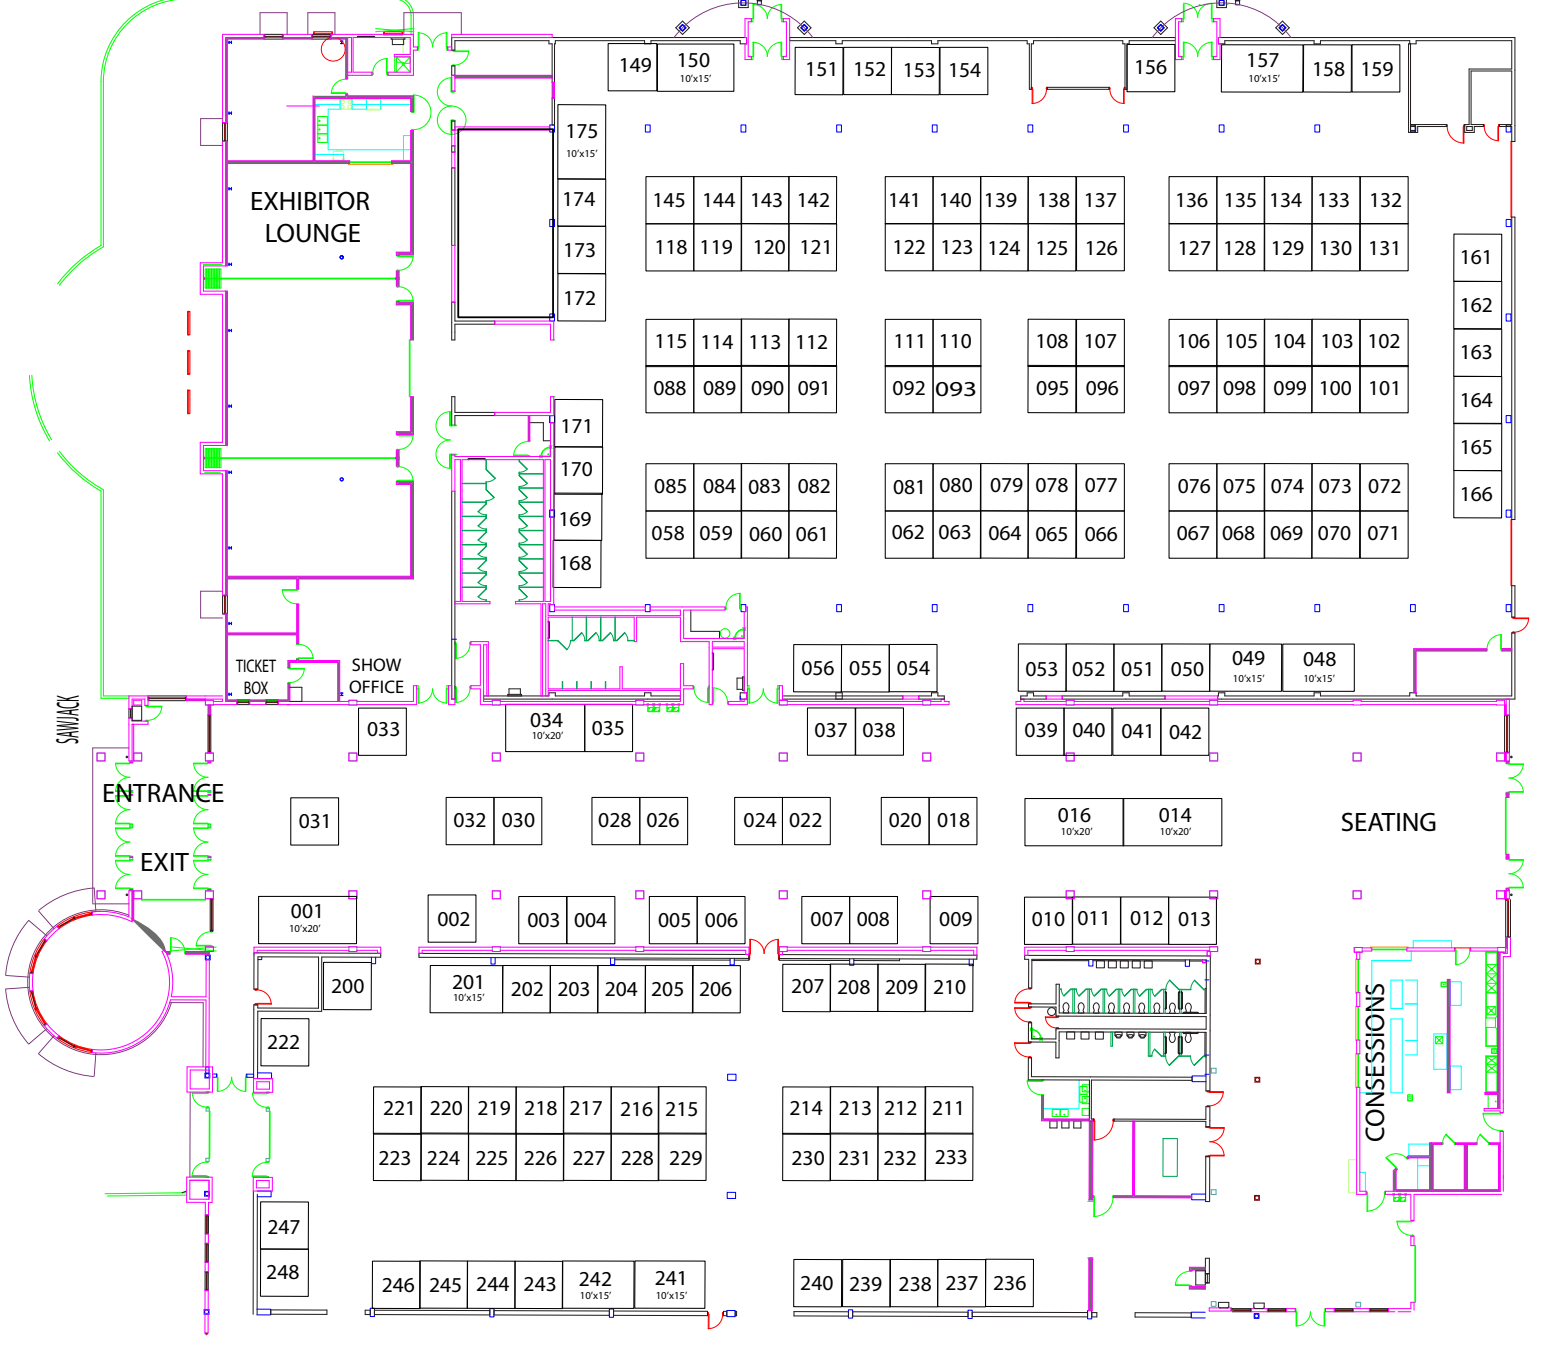
149
150
10'x15'
151
152
153
154
156
157
10'x15'
158
159
175
10'x15'
174
173
172
EXHIBITOR LOUNGE
145 144 143 142
118 119 120 121
141 140 139 138 137
122 123 124 125 126
136 135 134 133 132
127 128 129 130 131
161
162
163
164
165
166
115 114 113 112
088 089 090 091
111 110
092 093
108 107
095 096
106 105 104 103 102
097 098 099 100 101
171
170
169
168
085 084 083 082
058 059 060 061
081 080 079 078 077
062 063 064 065 066
076 075 074 073 072
067 068 069 070 071
TICKET BOX
SHOW OFFICE
056 055 054
037 038
053 052 051 050 049
10'x15'
048
10'x15'
039 040 041 042
033
034
10'x20'
035
SAWHACK
ENTRANCE
EXIT
031
032 030
028 026
024 022
020 018
016
10'x20'
014
10'x20'
SEATING
001
10'x20'
200
222
002
003 004
005 006
007 008
009
201
10'x15'
202 203 204 205 206
207 208 209 210
010 011 012 013
CONSESSIONS
221 220 219 218 217 216 215
223 224 225 226 227 228 229
214 213 212 211
230 231 232 233
247
248
246 245 244 243
242
10'x15'
241
10'x15'
240 239 238 237 236